

FÖRKLARINGAR
SAMTLIGA MÅTT ANGES
I MILLIMETER.

FÖRESKRIFTER
FRONTLUCKA SKALL VARA TYP
AH50, SVALSON AB
(0911-66725).


KONSTRUKTION
MOTOR, DRIVANORDNING OCH
AUTOMATISK LÄSNING SKALL
VARA INBYGGD I LUCKANS
KARMKONSTRUKTION.

LÄSNING
LUCKAN SKALL LÄSAS AUTO-
MATISKT I STÄNGT LÄGE.
(LÄSNING MED 50mm INTERVALL
KAN FÅS SOM TILLVAL.)


YTBEHANDLING
ALUMINIUMPROFILERNA SKALL
VARA NATURANODISERADE.
(ELLER ANNAN YTBEHANDLING
T.EX. LACKERADE ELLER ANOD-
ISERADE I ANDRA FÄRGER.)

GLAS
8mm LAMELLGLAS.
(ELLER ANNAT GLAS MED MAX
TJOCKLEK 9,5 mm.)

ÖPPNINGSHASTIGHET
SKJUTLUCKANS ÖPPNINGSHASTIGHET
ÄR CA: 200 mm/SEKUND.

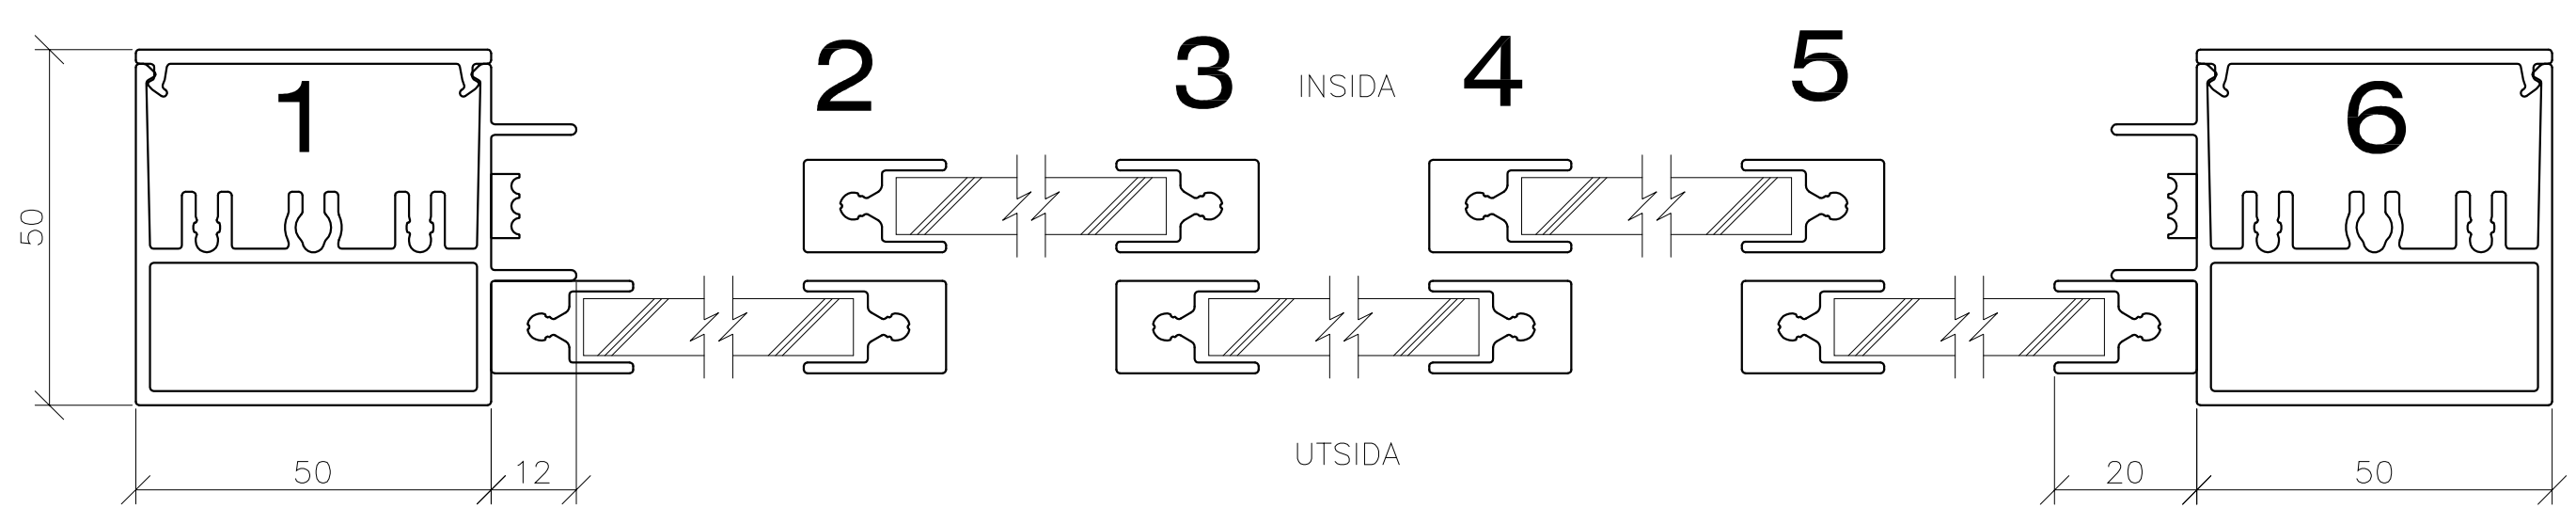

REV	REVIDERING	AVSER	DATUM	SIGN
-----	------------	-------	-------	------



SVALSON AB
Telefon 0911-66725
Telefax 0911-66680
<http://www.svalson.com>

S-943 28 Öjebyn
SWEDEN

Box 584

RITNINGSUNDERLAG FRONTLUCKA TYP AH50 OVXOXHO	
RITAD/KONSTRUERAD AV --	SKALA 1:10, 1:1
DATUM 170728	RITNINGNUMMER --
VY UTIFRÅN VY INIFRÅN	