



5

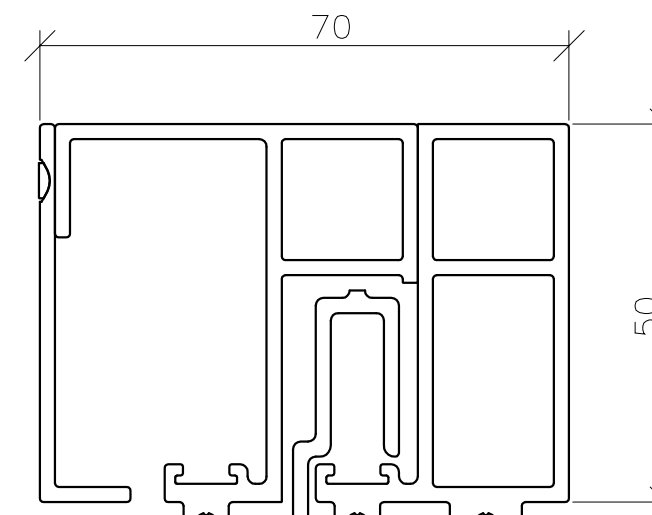

INSIDA

UTSIDA

6

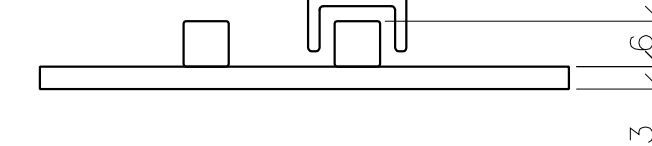

FÖRKLARINGAR
SAMTLIGA MÅTT ANGES
I MILLIMETER.

FÖRESKRIFTER
FRONTLUCKA SKALL VARA TYP
AH50, SVALSON AB
(0911-66725).


KONSTRUKTION
MOTOR, DRIVANORDNING OCH
AUTOMATISK LÅSNING SKALL
VARA INBYGGD I LUCKANS
KARMKONSTRUKTION.

LÅSNING
LUCKAN SKALL LÅSAS AUTO-
MATISKT I STÄNGT LÄGE.
(LÅSNING MED 50mm INTERVALL
KAN FÅS SOM TILLVAL.)

YTBEHANDLING
ALUMINIUMPROFILERNA SKALL
VARA NATURANODISERADE.
(ELLER ANNAN YTBEHANDLING
T.EX. LACKERADE ELLER ANOD-
ISERADE I ANDRA FÄRGER.)

GLAS
8mm LAMELLGLAS.
(ELLER ANNAT GLAS MED MAX
TJOCKLEK 9,5 mm.)

ÖPPNINGSHASTIGHET
SKJUTLUCKANS ÖPPNINGSHASTIGHET
ÄR CA: 200 mm/SEKUND.

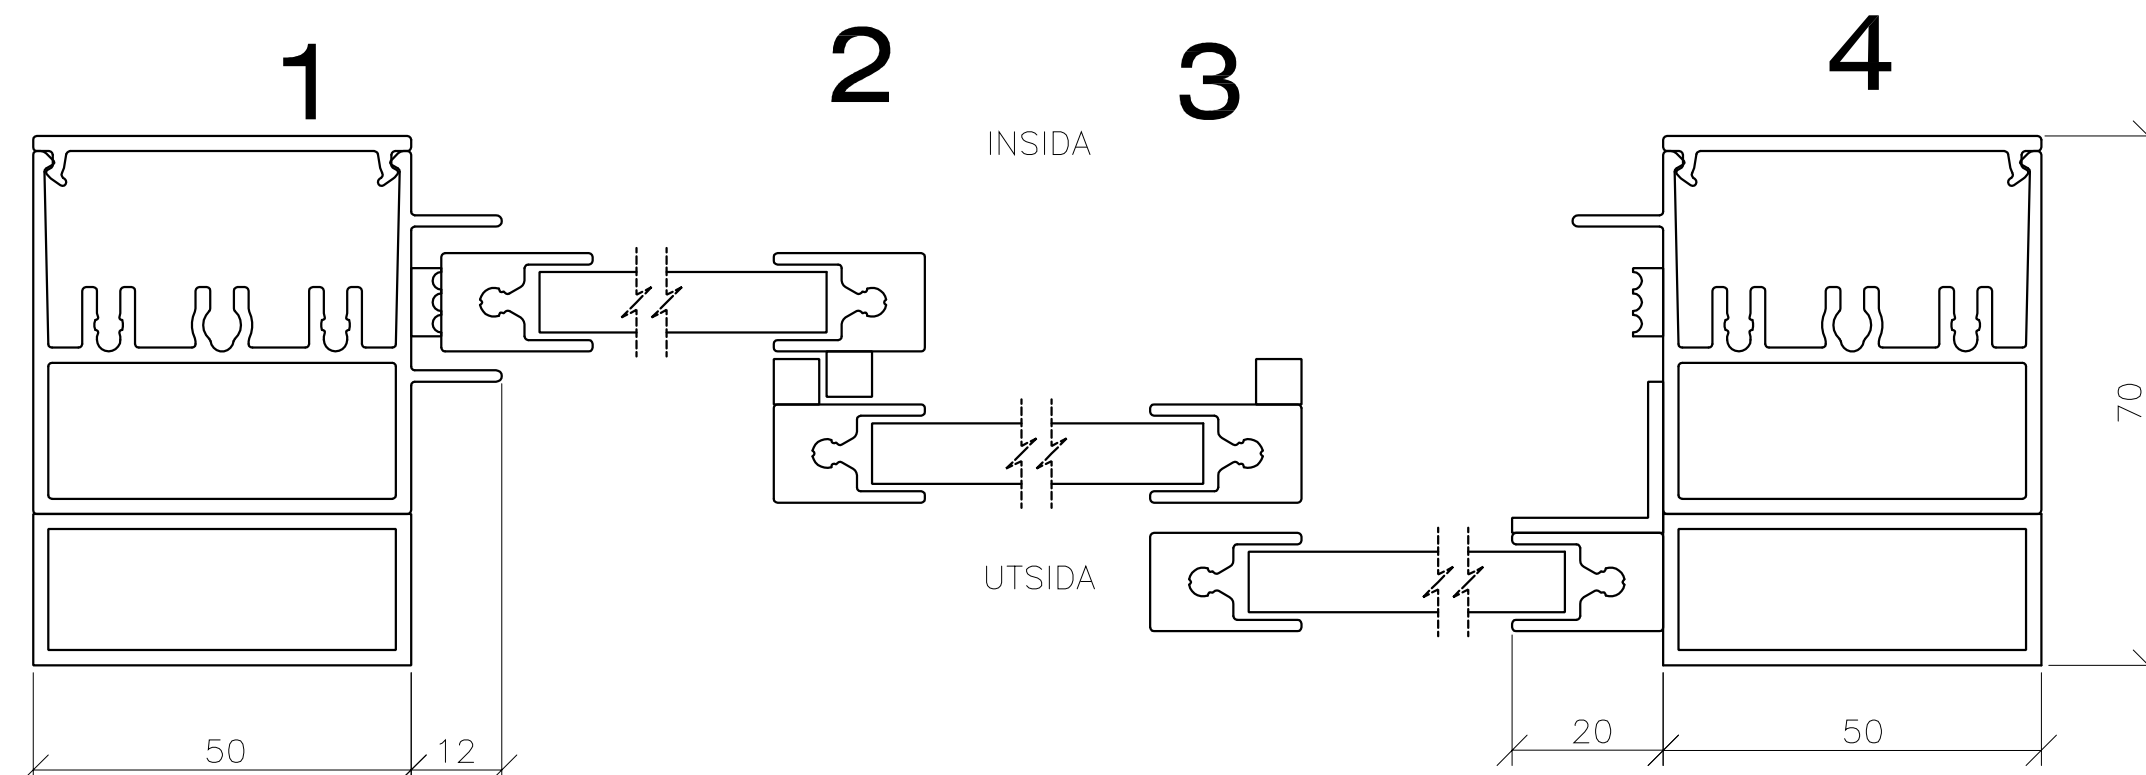

INSIDA

UTSIDA

REV	REVIDERING	AVSER	DATUM	SIGN
---	---	---	---	---
RITAD/KONSTRUERAD AV			SKALA	VY UTFRÅN
---			1:10, 1:1	VY INFRÅN
DATUM			RITNINGNUMMER	REV
170727			---	---

