

FÖRKLARINGAR
SAMTLIGA MÅTT ANGES
I MILLIMETER.

FÖRESKRIFTER
FRONTLUCKA SKALL VARA TYP
AH60, SVALSON AB
(0911-66725).


KONSTRUKTION
MOTOR, DRIVANORDNING OCH
AUTOMATISK LÄSNING SKALL
VARA INBYGGD I LUCKANS
KARMKONSTRUKTION.

LÄSNING
LUCKAN SKALL LÅSAS AUTO-
MATISKT I STÄNGT LÄGE SAMT
ÖVER HELA ÖPPNINGSBREDDEN
MED 50 mm INTERVALL.

YTBEHANDLING
ALUMINIUMPROFILERNA SKALL
VARA NATURANODISERADE.
(ELLER ANNAN YTBEHANDLING
T.EX. LACKERADE ELLER ANOD-
ISERADE I ANDRA FÄRGER.)

GLAS
D4-12 ISOLERGLAS.
(ELLER ANNAT GLAS MED MAX
TJOCKLEK 20 mm. T.EX. 14 mm
LAMELLGLAS KLASS P6B.)

ÖPPNINGSHASTIGHET
SKJUTLUCKANS ÖPPNINGSHASTIGHET
ÄR CA: 200 mm/SEKUND.

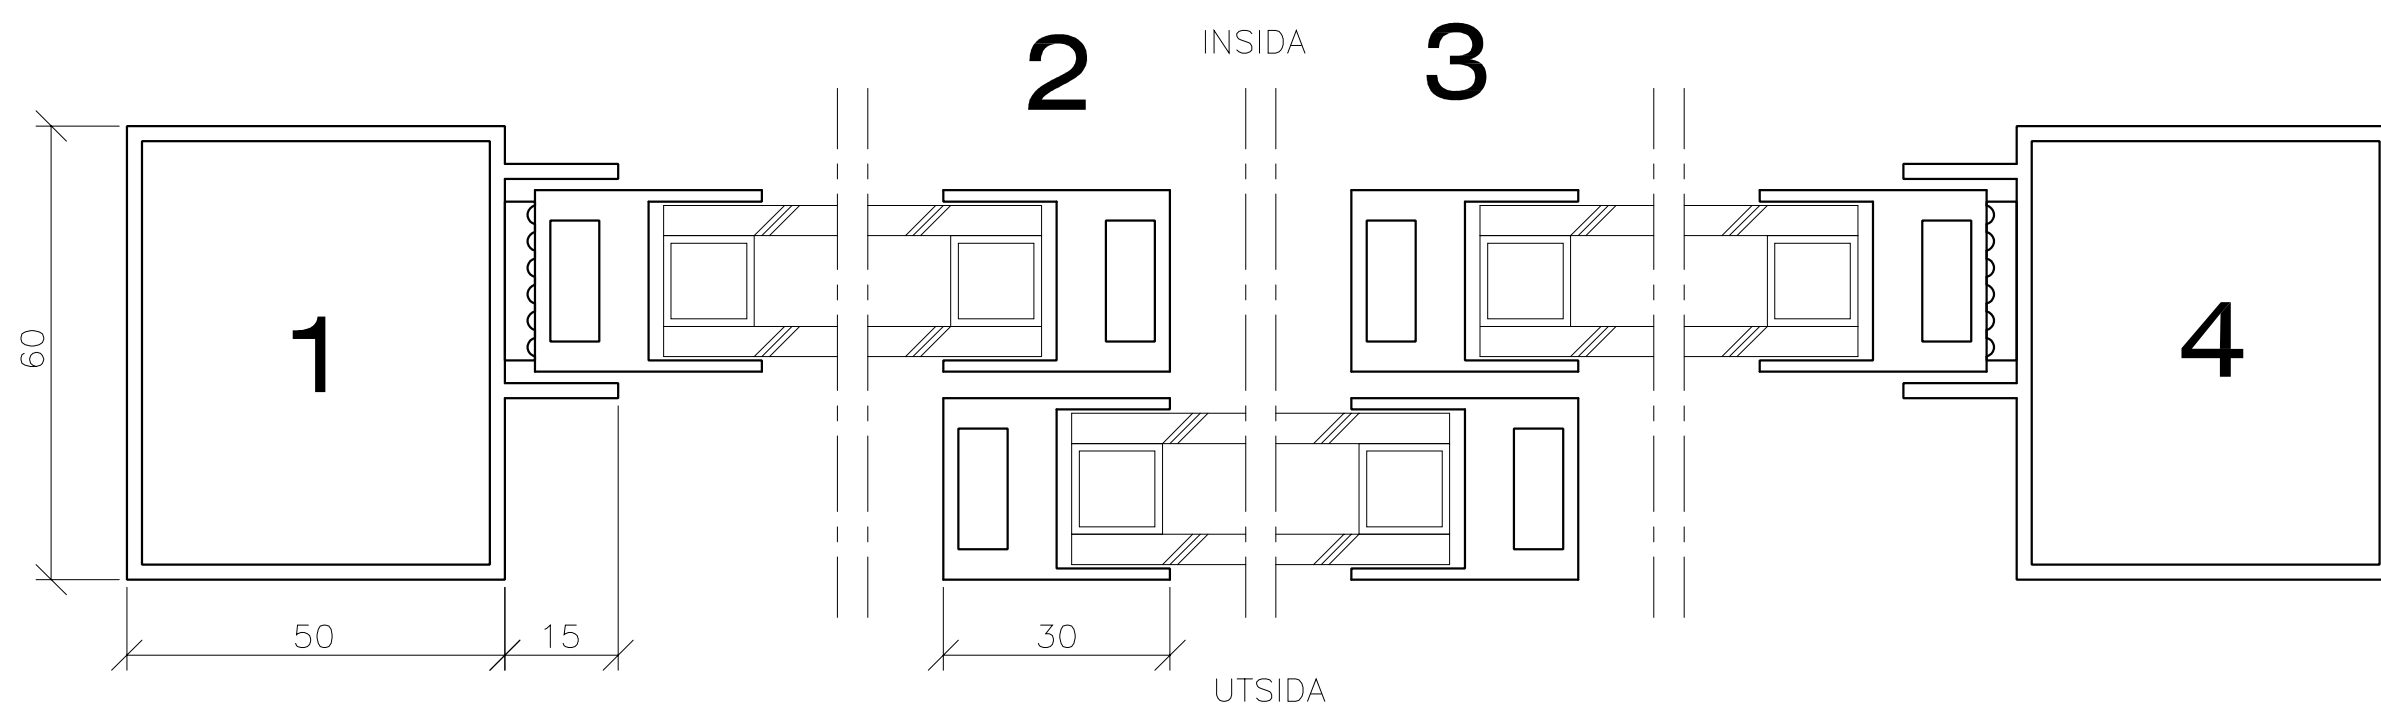

REV	REVIDERING	AVSER	DATUM	SIGN
-----	------------	-------	-------	------



RITNINGSUNDERLAG
FRONTLUCKA TYP AH60 XOX

RITAD/KONSTRUERAD AV	SKALA	VY UTIFRÅN	VY INIFRÅN
--	1:10, 1:1		
DATUM	RITNINGNUMMER	REV	
170728	--		