


4

BRANDSVÄLLANDE LISTER

BRANDSILIKON

23mm PYROSTOP 60-10D

5

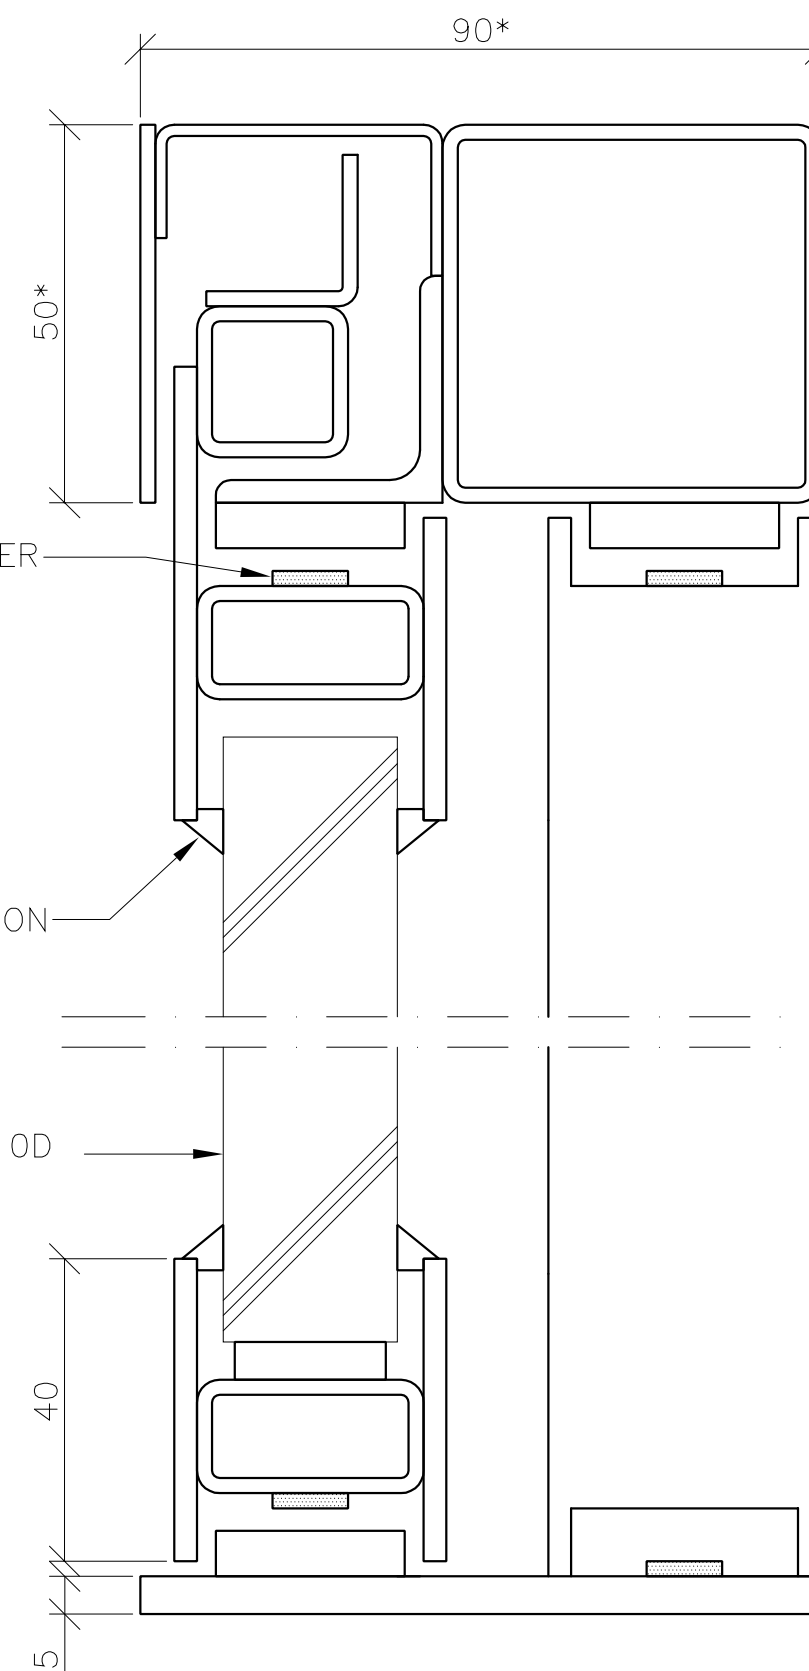

FÖRKLARINGAR
SAMTLIGA MÅTT ANGES
I MILLIMETER.

FÖRESKRIFTER
FRONTLUCKA SKALL VARA
TYP SH, SVALSON AB
(0911-66725).

KONSTRUKTION
MOTOR, DRIVANORDNING OCH
AUTOMATISK LÄSNING SKALL
VARA INBYGGD I LUCKANS
KARMKONSTRUKTION.

LÄSNING
LUCKAN SKALL LÄSAS AUTO-
MATISKT I STÅNGT LÄGE.
(LÄSNING MED 50 mm INTERVALL
KAN FÅS SOM TILLVAL.)

YTBEHANDLING
STÅLPROFILERNA SKALL VARA
LACKERADE I RAL 9010.
(ELLER ANNAN VALFRI FÄRG.)

GLAS
23 mm PYROSTOP.
(ELLER ANNAT GLAS MED MAX
TJOCKLEK 75 mm.)


ÖPPNINGSHASTIGHET
SKJUTLUCKANS ÖPPNINGSHASTIGHET
ÄR CA: 200 mm/SEKUND

* DESSA MÅTT BEROR PÅ
GLASETS TJOCKLEK SAMT PÅ VILKA
SÄKERHETSKRAV SOM STÄLLS

1

2

3

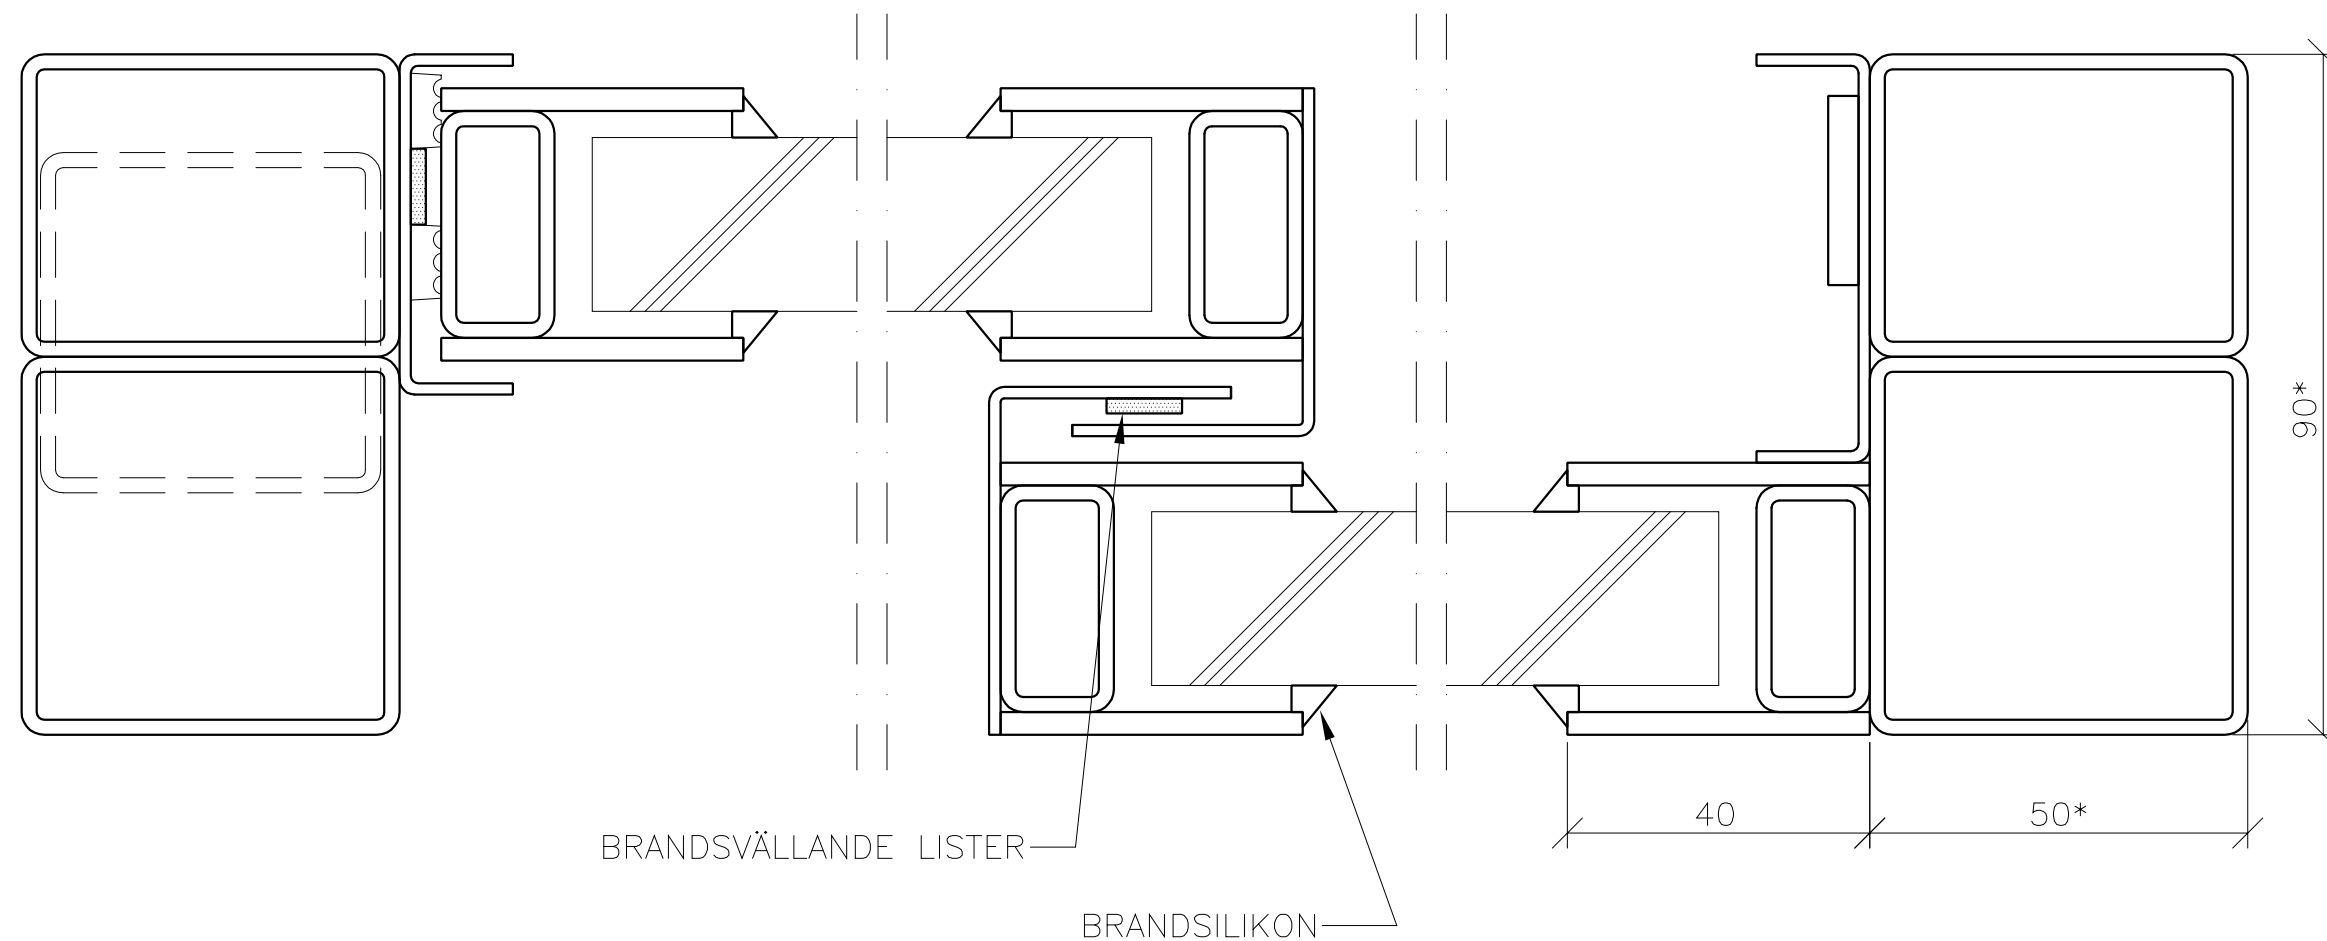

BRANDSVÄLLANDE LISTER

BRANDSILIKON

OBSERVERA ATT DENNA LUCKA INTE ÄR BRANDKLASSAD
OCH ATT GODKÄNNANDE AV BRANDMYNDIGHET ÄR
NÖDVÄNDIGT FÖR GODKÄND INSTALLATION I BRANDVÄGG



S-943 Box 584
28 Öjebyn
SWEDEN

REV	REVIDERING	AVSER	DATUM	SIGN
---	---	---	---	---
RITNINGSUNDERLAG FRONTLUCKAN TYP SH				
RITAD/KONSTRUERAD AV		SKALA	1:10, 1:1	VY UTFRÅN VY INFRÅN
DATUM		RITNINGNUMMER	---	REV
170810		---	---	---